

ΕΦΗΜΕΡΙΣ ΤΗΣ ΚΥΒΕΡΝΗΣΕΩΣ
ΤΗΣ ΕΛΛΗΝΙΚΗΣ ΔΗΜΟΚΡΑΤΙΑΣ

ΕΝ ΑΘΗΝΑΙΣ ΤΗ, 22 ΣΕΠΤΕΜΒΡΙΟΥ 1976 | ΤΕΥΧΟΣ ΤΕΤΑΡΤΟΝ | ΑΡΙΘΜΟΣ ΦΥΛΛΟΥ 293

ΠΕΡΙΕΧΟΜΕΝΑ

ΑΠΑΛΛΟΤΡΙΩΣΕΙΣ

ΑΠΟΦΑΣΕΙΣ

Περὶ κηρύξεως δασικῆς ἐκτάσεως ὡς ἀναδασωτέας ἐν τῷ Νομῷ Κορινθίας........ 1

Περὶ κηρύξεως δασικῆς ἐκτάσεως ὡς ἀναδασωτέας ἐν τῷ Νομῷ Κορινθίας........ 2

Περὶ κηρύξεως δασικῆς ἐκτάσεως ὡς ἀναδασωτέας ἐν τῷ Νομῷ Κορινθίας........ 3

ΑΝΑΚΟΙΝΩΣΕΙΣ

Περὶ εἰδοποιήσεως τῆς γενομένης παρακαταθέσεως συμπληρωματικῆς ἀποζημιώσεως ἀπὸ ἀναγκαστικὴ ἀπαλλοτρίωση διὰ τὴν συμπλήρωση τεχνικῶν ἔργων ἐπισκευῆς καὶ συντηρήσεως τῆς 6ης ἐπαρχ. ὁδοῦ Χαλανδρίτσα—Μπούμπα—Καλοῦσι........ 4

Περὶ εἰδοποιήσεως τῆς γενομένης παρακαταθέσεως ἀποζημιώσεως ἐξ ἀναγκαστικῆς ἀπαλλοτριώσεως ἀκινήτων πρὸς κατασκευὴν ἔργων διευθετήσεως ποταμοῦ Εὐρώτα εἰς περιοχὴν Ἕλους Λακωνίας........ 5

ΠΟΛΕΟΔΟΜΙΑ

ΑΠΟΦΑΣΕΙΣ

Περὶ τροποποιήσεως τῶν ὅρων ἀρτιότητος τῶν οἰκοπέδων τοῦ ρυμοτομικοῦ σχεδίου πόλεως Παραλίας Πλατάνου Ν. Ἀχαΐας........ 6

ΑΠΑΛΛΟΤΡΙΩΣΕΙΣ

ΑΠΟΦΑΣΕΙΣ

Ἀριθ. 1730 (1)

Περὶ κηρύξεως δασικῆς ἐκτάσεως ὡς ἀναδασωτέας ἐν τῷ Νομῷ Κορινθίας.

Ο ΝΟΜΑΡΧΗΣ ΚΟΡΙΝΘΙΑΣ

Ἔχοντες ὑπ' ὄψει:

1) Τὰς διατάξεις α) τοῦ ἄρθρου 117 παρ. 3 τοῦ ἐν ἰσχύϊ Συντάγματος τῆς Ἑλλάδος, β) τῶν ἄρθρων 188—205 τοῦ ὑπ' ἀριθ. 86/1969 Ν.Δ. «περὶ Δασικοῦ Κώδικος», γ) τοῦ ὑπ' ἀριθ. 532/1970 Ν.Δ. «περὶ συμπληρώσεως τῶν διατάξεων, περὶ διοικητικῆς ἀποκεντρώσεως καὶ τοῦ εἰς ἐκτέλεσιν αὐτοῦ ἐκδοθέντος ὑπ' ἀριθ. 709/70 Β.Δ.».

2) Τὰς ὑπ' ἀριθ. 114812/2946/ἐγκ. 154/24.12.1975 καὶ 10582/539/13.2.1976 διευκρινιστικὰς διαταγὰς τοῦ Ὑπουργείου Γεωργίας, περὶ τὸ ἐν θέματι ἀντικείμενον.

3) Τήν, δι' ὑπ' ἀριθ. 2965/26.8.1976 ἀναφορᾶς τοῦ Δασαρχείου Κορίνθου, ὑποβληθεῖσαν ἡμῖν πρότασιν «περὶ κηρύξεως ὡς ἀναδασωτέας δασικῆς ἐκτάσεως συνολικοῦ ἐμβαδοῦ 45.230 στρεμ., κειμένης ἐν θέσει «Πευκάκι» τοῦ Δήμου Λουτρακίου Κορινθίας, ἥτις ὑπέστη ἐπικίνδυνον μείωσιν τῆς φυομένης δασικῆς βλαστήσεως διὰ τῆς ὑλοτομίας, ἐν ἔτει 1972 (657) ἀτόμων χαλεπίου πεύκης, ὑπὸ τοῦ Μιλτ. Ἀγγελοπούλου κατοίκου Ἀθηνῶν.

4) Τὴν ἀνάγκην τῆς ἀποκαταστάσεως τῆς οὕτω πως ἀποψιλωθείσης δασικῆς βλαστήσεως, εἴτε διὰ φυσικῆς εἴτε διὰ τεχνητῆς ἀναδασώσεως καὶ


5) τὸ γεγονὸς ὅτι δὲν ὑφίσταται ἐν τῷ Νομῷ Φιλοδασικὴ Ἐπιτροπὴ πρὸς γνωμοδότησιν ἐπὶ τοῦ προκειμένου θέματος, ἀποφασίζομεν:

Κηρύσσομεν ὡς ἀναδασωτέαν, πρὸς τὸν σκοπὸν τῆς ἀποκαταστάσεως τῆς βλαστήσεως, τὴν ἐκ 45,230 στρεμμάτων ὡς ἄνω δασικὴν ἔκτασιν, κειμένην ἐντὸς τῶν διοικητικῶν ὁρίων τοῦ Δήμου Λουτρακίου καὶ ἐν τῇ θέσει «Πευκάκι», ἥτις ὁρίζεται κατὰ τμήματα (1ον, 2ον καὶ 3ον) ὡς ἐν τῷ συνημμένῳ, ἀναπόσπαστον τῇ παρούσῃ, διαγράμματι κλίμακος 1:1000 ἐμφαίνηται διὰ γραμμοσκιᾶς.

Ἡ παροῦσα δημοσιευθήτω διὰ τῆς Ἐφημερίδος τῆς Κυβερνήσεως.

Ἐν Κορίνθῳ τῇ 1 Σεπτεμβρίου 1976

Ὁ Νομάρχης
Γ. ΤΣΙΤΣΑΡΑΣ

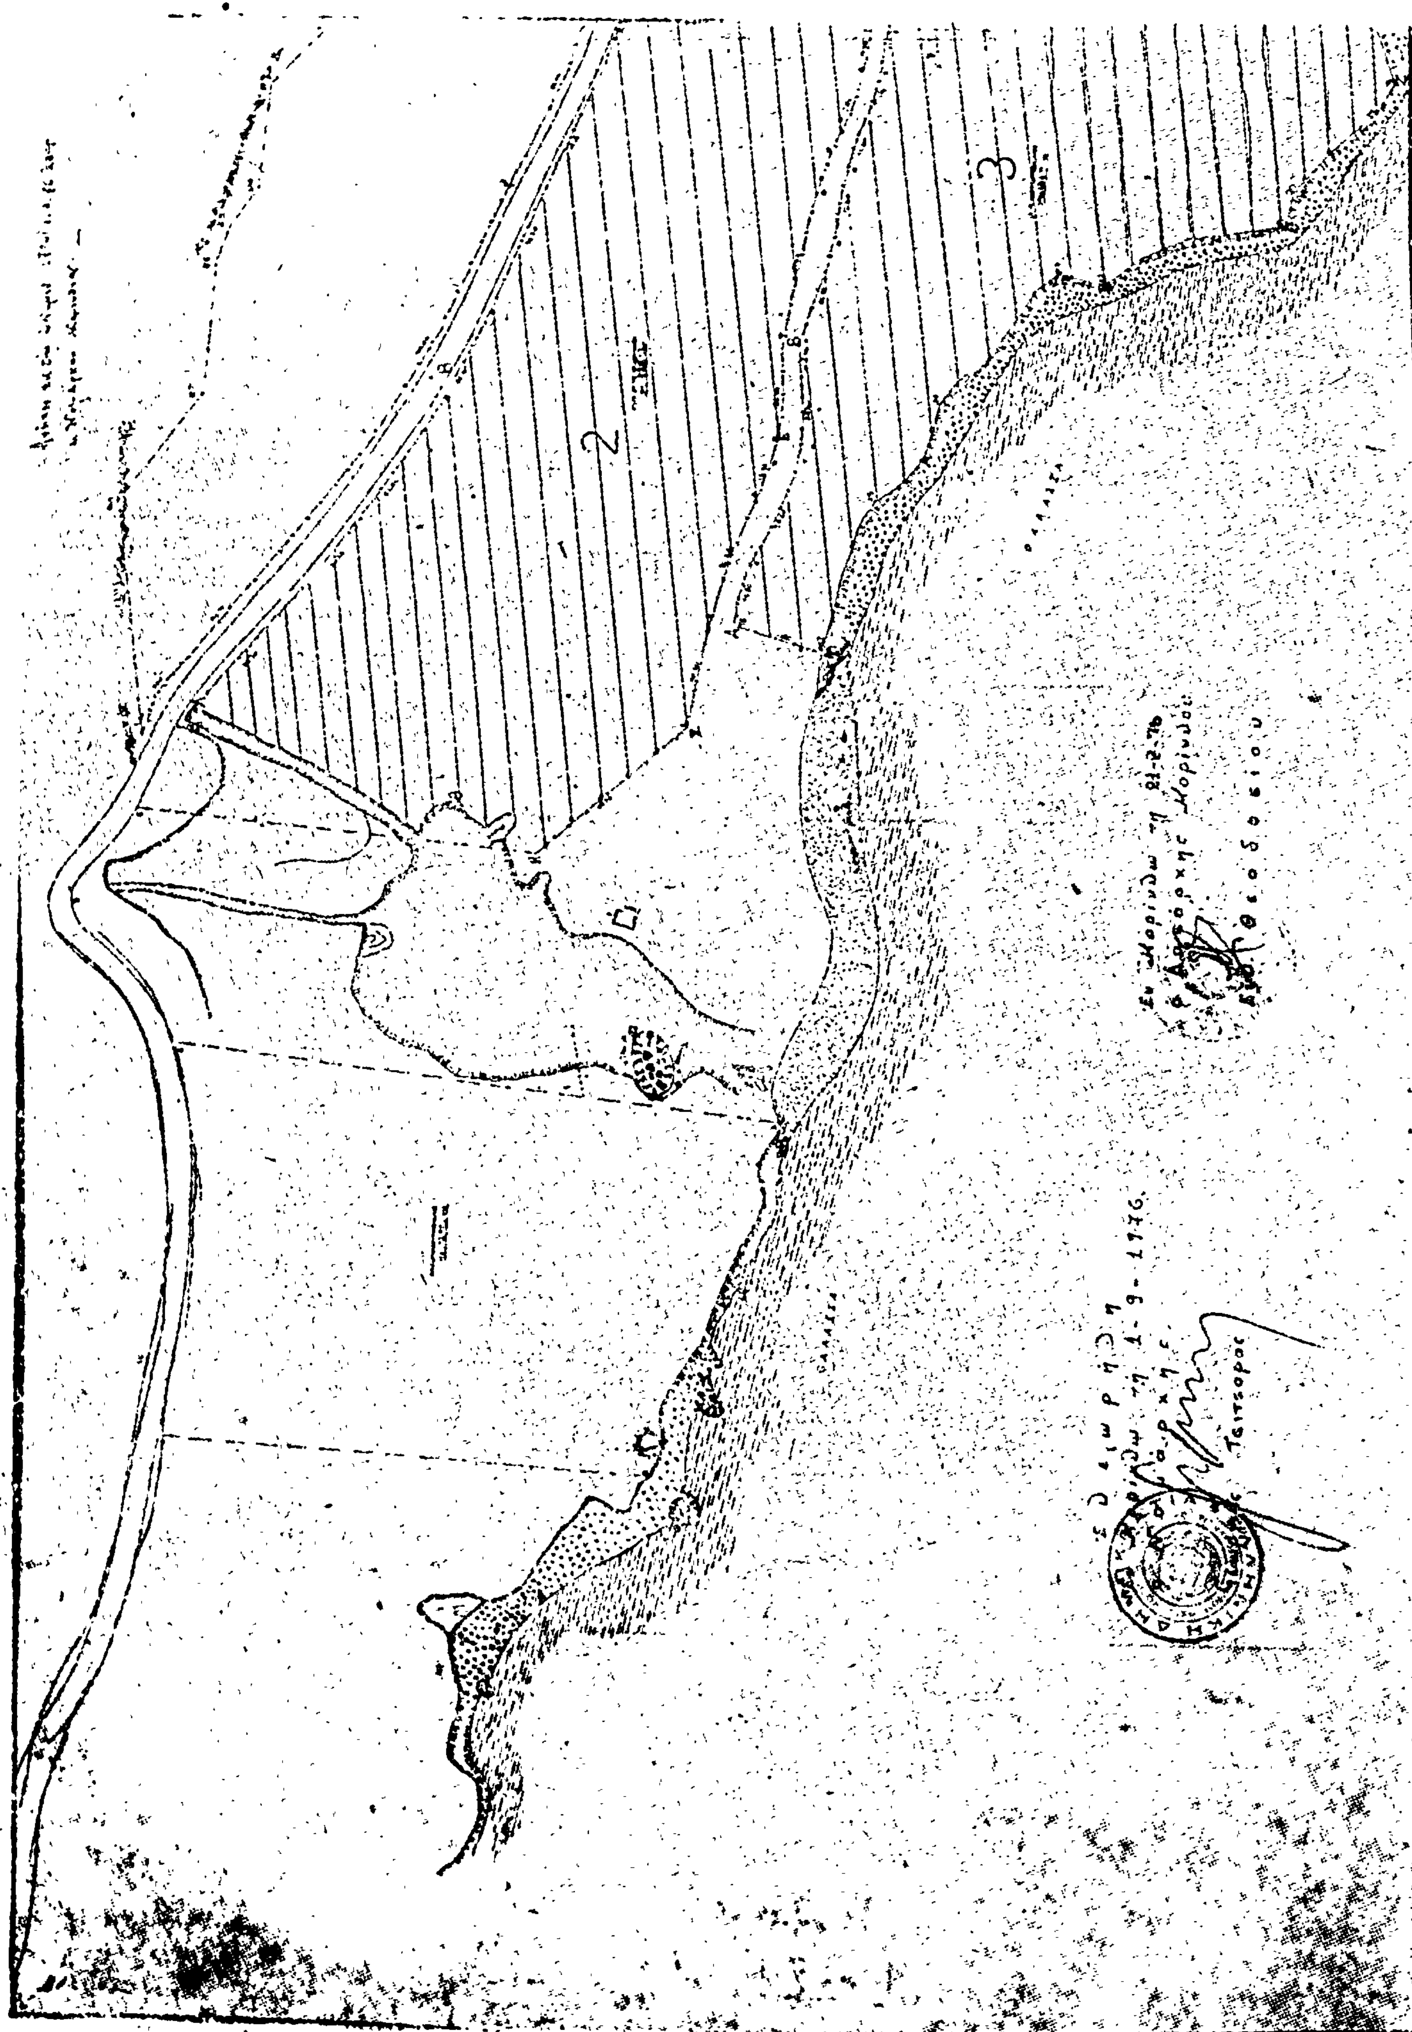

ΤΟΠΟΓΡΑΦΙΚΟΝ ΔΙΑΓΡΑΜΜΑ
Εἰς θέσιν ΠΕΥΚΑΚΙ ΑΣΤΡΑΚΙΟΥ
ΚΛΙΜΑΞ 1:1000



ΘΑΛΑΣΣΑ

Ἀριθ. 1280 (2)

Περὶ κηρύξεως δασικῆς ἐκτάσεως ὡς ἀναδασωτέας ἐν τῷ Νομῷ Κορινθίας.

Ο ΝΟΜΑΡΧΗΣ ΚΟΡΙΝΘΙΑΣ

Ἔχοντες ὑπ' ὄψει :

1. Τὰς διατάξεις :

α) Τοῦ ἄρθρου 117 παρ. 3 τοῦ ἐν ἰσχύι Συντάγματος τῆς Ἑλλάδος».

β) Τῶν ἄρθρων 188—205 τοῦ ὑπ' ἀριθ. 86/1969 Ν.Δ. «περὶ Δασικοῦ Κώδικος».

γ) Τοῦ ὑπ' ἀριθ. 532/1970 Ν. Δ. «περὶ συμπληρώσεως τῶν διατάξεων περὶ Διοικητικῆς ἀποκεντρώσεως καὶ τοῦ εἰς ἐκτέλεσιν αὐτοῦ ἐκδοθέντος ὑπ' ἀριθ. 709/1970 Β. Δ.».

2. Τὰς ὑπ' ἀριθ. 114812/2946/ἐγκ. 154/24.12.1975 καὶ 10582/539/13.2.1976 διευκρινιστικὰς διαταγὰς τοῦ Ὑπουργείου Γεωργίας, περὶ τὸ ἐν θέματι ἀντικείμενον.

3. Τὴν δι' ὑπ' ἀριθ. 1279/28.6.1976 ἀναφορᾶς τοῦ Δασαρχείου Κορίνθου ὑποβληθεῖσαν ἡμῖν πρότασιν περὶ κηρύξεως ὡς ἀναδασωτέας δημοσίας δασικῆς ἐκτάσεως ἐμβαδοῦ 130.000 μ², κειμένης ἐν θέσει «Λουκέσια καὶ Ράχη Ἁγιαννιώτη» τῆς Κοινότητος Σολομοῦ Κορινθίας, ἥτις ἀπετεφρώθη συνεπείᾳ ἐπισυμβάσης πυρκαϊᾶς κατὰ τὴν 12.8.1974 καὶ 20.8.1974.

4. Τὴν ἀνάγκην τῆς ἀποκαταστάσεως τῆς οὕτω πως ἀποψιλωθείσης δασικῆς βλαστήσεως, εἴτε διὰ φυσικῆς εἴτε διὰ τεχνητῆς ἀναδασώσεως καὶ

5. Τὸ γεγονὸς ὅτι δὲν ὑφίσταται ἐν τῷ Νομῷ Φιλοδασικὴ Ἐπιτροπὴ πρὸς γνωμοδότησιν ἐπὶ τοῦ προκειμένου θέματος, ἀποφασίζομεν :

Κηρύσσομεν ὡς ἀναδασωτέαν, πρὸς τὸν σκοπὸν τῆς ἀποκαταστάσεως τῆς δασικῆς βλαστήσεως, τὴν ἐξ 130.000 μ2 ὡς ἄνω δασικὴν ἔκτασιν, κειμένην ἐντὸς τῶν διοικητικῶν ὁρίων τῆς κοινότητος Σολομοῦ Κορινθίας καὶ ἐν τῇ θέσει «Λουκέσία καὶ Ράχη Ἀγιαννιώτη», ἥτις, ὁριζομένη ὡς ἐν τῷ συνημμένῳ διαγράμματι, κλίμακος 1:5.000 ὑπὸ στοιχεῖα Α.Β.Γ. Δ.Ε.Ζ.Η.Θ.Ι.Κ.Λ.Μ.Ν.Ξ.Α. ἐμφαίνηται, συνορεύεται ὡς κάτωθι :

Ἀνατολικῶς : Μὲ δάσος ἐκ χαλεπίου πεύκης.

Δυτικῶς : Ὁμοίως.

Βορείως : Μὲ δάσος ἐκ χαλεπίου πεύκης καὶ ἀγρὸν Κων/νου Πιέτρη.

Νοτίως: Μὲ ἀγρὸν Γ. Σταμάτη, δάσος ἐκ χαλεπίου πεύκης καὶ ἀγρὸν Κων/νου Κωστούρου.

Ἡ παροῦσα δημοσιευθήτω διὰ τῆς Ἐφημερίδος τῆς Κυβερνήσεως.

Ἐν Κορίνθῳ τῇ 31 Ἰουλίου 1976

Ὁ Νομάρχης
Γ. ΤΣΙΤΣΑΡΑΣ

Ανήκει εις την υπ' αριθ. [illegible] απόφασιν Νομάρχου Κορινθίας

Αριθμός πυρκαϊάς : 5 & 6
Ημερομηνία : 12-8-74 & 20-8-74
Θέσις : "Λουκέσια" & "Ράχη Αγιαννιώτη"
Κοινοτική περιοχή : Σολομού
Είδος βλαστήσεως καείσης εκτάσεως : Χαλ. πεύκη-αείφυλλα πλατύφυλλα
Εμβαδόν καείσης εκτάσεως 130,000 στρέμματα
Κλίμαξ : 1:5.000

Εθεωρήθη
Εν Κορίνθω τη 31-7-76
ο Νομάρχης
Γεώργιος Τσιτσάρος

Εν Κορίνθω τη 7-6-76
ο Δασάρχης Κορίνθου
Ευθ. Θεοδοσίου

Ἀριθ. 1241 (3)

Περὶ κηρύξεως δασικῆς ἐκτάσεως ὡς ἀναδασωτέας ἐν τῷ Νομῷ Κορινθίας.

ΟΝΟΜΑΡΧΗΣ ΚΟΡΙΝΘΙΑΣ

Ἔχοντες ὑπ' ὄψει:

1. Τὰς διατάξεις:

α) Τοῦ ἄρθρου 117 παρ. 3 τοῦ ἐν ἰσχύι Συντάγματος τῆς Ἑλλάδος.

β) Τῶν ἄρθρων 188—205 τοῦ ὑπ' ἀριθ. 86/1969 Ν.Δ. «περὶ Δασικοῦ Κώδικος».

γ) Τοῦ ὑπ' ἀριθ. 532/1970 Ν.Δ. «περὶ συμπληρώσεως τῶν διατάξεων περὶ Διοικητικῆς ἀποκεντρώσεως καὶ τοῦ εἰς ἐκτέλεσιν αὐτοῦ ἐκδοθέντος ὑπ' ἀριθ. 709/1970 Β.Δ.».

2. Τὰς ὑπ' ἀριθ. 114812/2946/ἐγκ. 154/24.12.1975 καὶ 10582/539/13.2.1976 διευκρινιστικὰς διαταγὰς τοῦ Ὑπουργείου Γεωργίας, περὶ τὸ ἐν θέματι ἀντικείμενον.

3. Τὴν δι' ὑπ' ἀριθ. 50/28.6.1976 ἀναφορᾶς τοῦ Δασαρχείου Κορίνθου ὑποβληθεῖσαν ἡμῖν πρότασιν «περὶ κηρύξεως ὡς ἀναδασωτέας» Μοναστηριακῆς δασικῆς ἐκτάσεως ἐμβαδοῦ 7.400 μ², κειμένης ἐν θέσει «Μπογδάνι» τῆς κοινότητος Ἀθικίων Κορινθίας, ἥτις ἐξεχερσώθη παρανόμως ὑπὸ τοῦ Ἰωάννου Δ. Ροζαλῆ, κατοίκου Ἀθικίων.

4. Τὴν ἀνάγκην τῆς ἀποκαταστάσεως τῆς οὕτω πως ἀποψιλωθείσης δασικῆς βλαστήσεως, εἴτε διὰ φυσικῆς εἴτε διὰ τεχνητῆς ἀναδασώσεως καὶ

5. Τὸ γεγονὸς ὅτι δὲν ὑφίσταται ἐν τῷ Νομῷ Φιλοδασικὴ Ἐπιτροπὴ πρὸς γνωμοδότησιν ἐπὶ τοῦ προκειμένου θέματος, ἀποφασίζομεν:

Κηρύσσομεν ὡς ἀναδασωτέαν, πρὸς τὸν σκοπὸν τῆς ἀποκαταστάσεως τῆς δασικῆς βλαστήσεως, τὴν ἐξ 7.400 μ² ὡς ἄνω δασικὴν ἔκτασιν, κειμένην ἐντὸς τῶν διοικητικῶν ὁρίων τῆς κοινότητος Ἀθικίων Κορινθίας καὶ ἐν τῇ θέσει «Μπογδάνι», ἥτις, ὁριζομένη ὡς ἐν τῷ συνημμένῳ διαγράμματι κλίμακος 1:1000 ὑπὸ στοιχεῖα Α.Β.Γ.Δ.Ε.Ζ.Α., ἐμφαίνηται, συνορεύεται ὡς κάτωθι:

Ἀνατολικῶς: Μὲ ἀγρὸν Ἰωάννου Παπαδᾶ καὶ ρέμα.

Δυτικῶς: Μὲ ἀγροὺς Ἱερᾶς Μονῆς Εὐαγγελιστρίας καὶ ρέμα.

Βορείως: Μὲ ἀγρὸν Κων. Κόλλια.

Νοτίως: Μὲ πρανὲς ρέματος καὶ ἐν συνεχείᾳ δάσος.

Ἡ παροῦσα δημοσιευθήτω διὰ τῆς Ἐφημερίδος τῆς Κυβερνήσεως.

Ἐν Κορίνθῳ τῇ 31 Ἰουλίου 1976

Ὁ Νομάρχης
Γ. ΤΣΙΤΣΑΡΑΣ

Ὀνοματεπώνυμον ἐκχερσωτοῦ : Ζωσιμ. Δ. Ραζιλης


Περιφέρεια ἐκχερσωθείσης ἐκτάσεως : Ἀθικίων

Θέσις : "Μπορδάρνια

Ἐμβαδὸν ἐκχερσωθείσης ἐκτάσεως : 4,400 στρέμματα

Μορφὴ ἰδιοκτησίας : Μοναστηριακὴ

Κλίμαξ : 1:1000

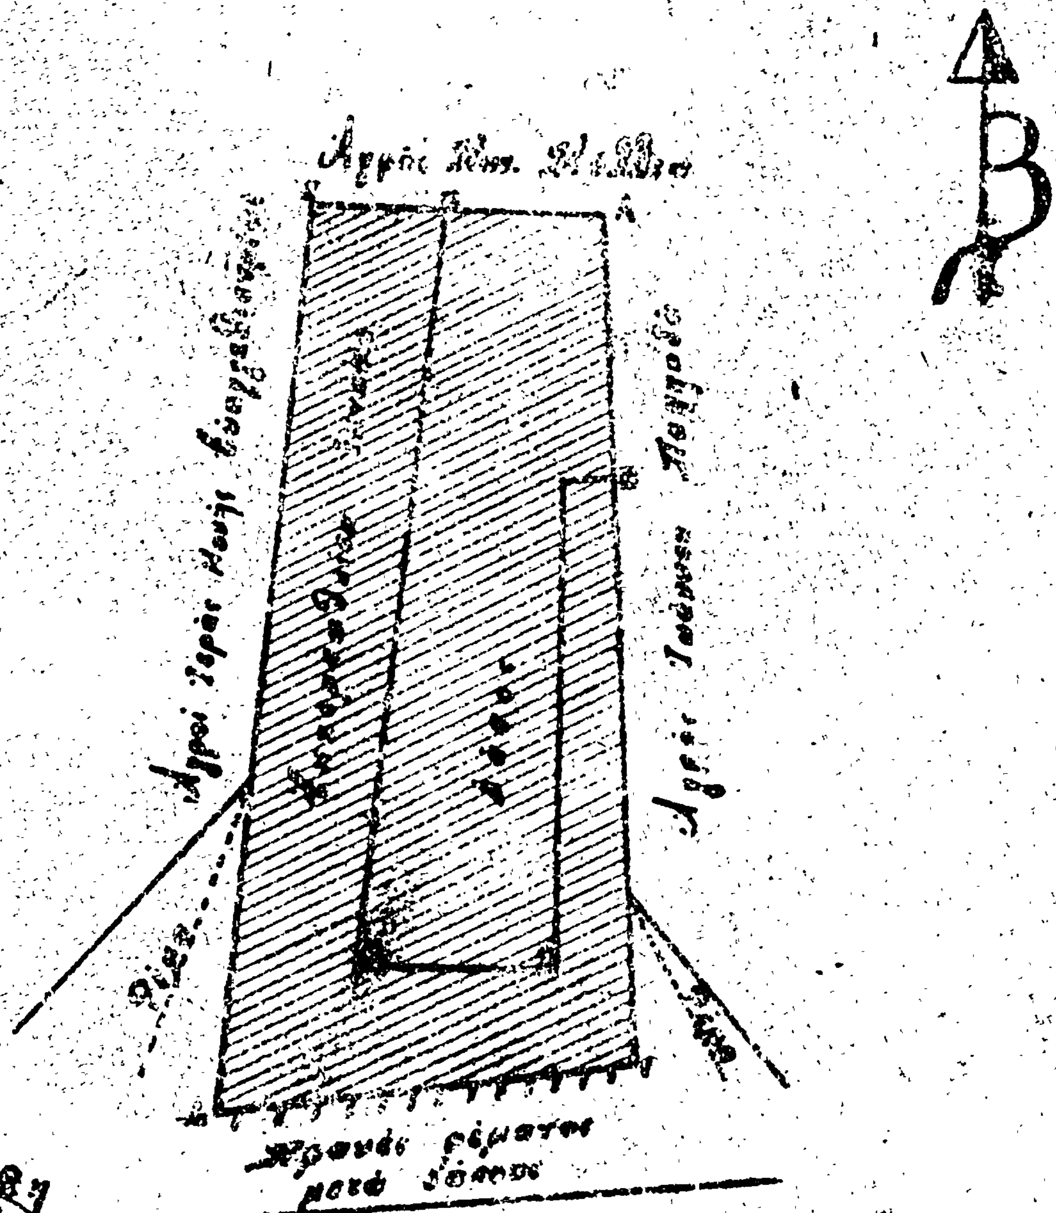

Ἐθεωρήθη
ἐν Κορίνθῳ τῇ 31-7-76
ὁ Νομάρχης
Γεώργιος Λειτσέρας

Λόγος Κ. Λέκκα

Ἐν Κορίνθῳ τῇ 17-5-76
ὁ Μητροπολίτης Κορίνθου
Θεοδόσιος

ΑΝΑΚΟΙΝΩΣΕΙΣ

Ἀριθ. Η. 20795 (4)

Περὶ εἰδοποιήσεως τῆς γενομένης παρακαταθέσεως συμπληρωματικῆς ἀποζημιώσεως ἀπὸ ἀναγκαστικὴ ἀπαλλοτρίωση διὰ τὴν συμπλήρωση τεχνικῶν ἔργων ἐπισκευῆς καὶ συντηρήσεως τῆς 6 ἐπαρχ. ὁδοῦ Χαλανδρίτσα - Μπούμπα - Καλοῦσι.

Ο ΝΟΜΑΡΧΗΣ ΑΧΑΪΑΣ

Ἔχοντας ὑπ' ὄψει τὰ ἄρθρα 7 καὶ 8 τοῦ Ν.Δ. 797/1971 «περὶ ἀναγκαστικῶν ἀπαλλοτριώσεων». γνωρίζομε εἰς τοὺς κάτωθι ἀναφερομένους:

α) Σ' αὐτοὺς ποὺ ἔχουν ἢ διεκδικοῦν δικαιώματα κυριότητος ἐπὶ τῶν ἀναγκαστικὰ ἀπαλλοτριωθέντων ἀκινήτων μὲ τὴν 5712/25.10.74 ἀπόφαση τοῦ Νομάρχου Ἀχαΐας ποὺ δημοσιεύθηκε στὸ 260/7.11.1974 ΦΕΚ (τεῦχος Δ'), γιὰ τὴν συμπλήρωση τεχνικῶν ἔργων ἐπισκευῆς καὶ συντηρήσεως τῆς 6 ἐπαρχ. ὁδοῦ Χαλανδρίτσα - Μπούμπα - Καλοῦσι.

β) Εἰς τοὺς τυχὸν ἐπὶ τῶν ἀκινήτων τούτων ἐγγεγραμμένους ἐνυποθήκους ἢ κατασχόντας δανειστὰς ἢ τρίτους διεκδικητάς, ὅτι ἡ προσωρινὴ καὶ ὁριστικὴ ἀποζημίωση ποὺ καθωρίσθηκε μὲ τὶς 578/1975 καὶ 1570/1975 ἀποφάσεις Μονομελοῦς Πρωτοδικείου Πατρῶν γιὰ ὅλα τὰ ἀκίνητα μὲ τὰ ἐπικείμενα σ' αὐτό, ὅπως εἰκονίζονται στὸ οἰκεῖο κτηματολογικὸ διάγραμμα καὶ στὸν σχετικὸ κτηματολογικὸ πίνακα, κατετέθη στὸ Ταμεῖο Παρακαταθηκῶν καὶ Δανείων Α' Πατρῶν καὶ ἐκδόθηκε γι' αὐτὸν τὸν σκοπὸ τὸ 45409/9 Σεπτεμβρίου 1976 γραμμάτιο συστάσεως παρακαταθήκης ἀπὸ τὸ Γραφεῖο Παρακαταθηκῶν καὶ Δανείων Α' Πατρῶν γιὰ συνολικὸ ποσὸ δραχμῶν ἐννέα χιλιάδες τετρακόσιες πενῆντα (9.450).

Ἡ ἀποζημίωση αὐτὴ πρέπει νὰ ἀποδοθῆ εἰς τοὺς κατὰ Νόμον δικαιούχους.

Ἡ παροῦσα δημοσιευθήτω διὰ τῆς Ἐφημερίδος τῆς Κυβερνήσεως.

Ἐν Πάτραις τῇ 10 Σεπτεμβρίου 1976

Ἐντολῇ Νομάρχου
Ὁ Διευθυντὴς Τεχνικῶν Ὑπηρεσιῶν
ΑΝΔ. ΓΕΩΡΓΑΝΤΟΠΟΥΛΟΣ

Ἀριθ. 6695 (5)

Περὶ εἰδοποιήσεως τῆς γενομένης παρακαταθέσεως ἀποζημιώσεως ἐξ ἀναγκαστικῆς ἀπαλλοτριώσεως ἀκινήτων πρὸς κατασκευὴν ἔργων διευθετήσεως Ποταμοῦ Εὐρώτα εἰς περιοχὴν Ἕλους Λακωνίας.

Ο ΝΟΜΑΡΧΗΣ ΛΑΚΩΝΙΑΣ

Ἔχοντες ὑπ' ὄψει τὰ ἄρθρα 7 καὶ 8 τοῦ Ν.Δ. 797/71 «περὶ ἀναγκαστικῶν ἀπαλ/σεων», φέρομεν εἰς γνῶσιν τῶν κάτωθι ἀναφερομένων:

α) Τῶν κεκτημένων ἢ ἀξιούντων δικαιώματα κυριότητος ἐπὶ τῶν δυνάμει τῆς ὑπ' ἀριθ. 6182/74 ἀποφάσεως (ΦΕΚ 222/68, τ. Δ'), ἀναγκαστικῶς ἀπαλλοτριωθέντων ἀκινήτων πρὸς κατασκευὴν ἔργων διευθετήσεως Ποταμοῦ Εὐρώτα, εἰς περιοχὴν Ἕλους Λακωνίας.

β) Τῶν Τυχὸν ἐπὶ τῶν ἀκινήτων τούτων ἐγγεγραμμένων ἐνυποθήκων ἢ κατασχόντων δανειστῶν ἢ τρίτων διεκδικητῶν, ὅτι ἡ δυνάμει τῆς ὑπ' ἀριθ. 297/1973 ἀποφάσεως τοῦ Μονομελοῦς Πρωτοδικείου Σπάρτης, καθορισθεῖσα προσωρινὴ ἀποζημίωσις δι' ἅπαντα τὰ ἀκίνητα μετὰ τῶν ἐπικειμένων, ὡς ταῦτα εἰκονίζονται εἰς τὸ οἰκεῖον κτηματολογικὸν πίνακα, κατετέθη εἰς τὸ Ταμεῖον Παρακαταθηκῶν καὶ Δανείων, ἐκδοθέντος πρὸς τοῦτο τοῦ ὑπ' ἀριθ. 783/24.8.1976 Γραμμάτιον συστάσεως παρακαταθήκης παρὰ τοῦ γραφείου Παρακαταθηκῶν Κροκεῶν, διὰ συνολικοῦ ποσοῦ 8.097 δραχμῶν.

Ἡ ἀποζημίωσις αὕτη εἶναι ἀποδοτέα εἰς τοὺς κατὰ νόμον δικαιούχους.

Ἡ παροῦσα δημοσιευθήτω διὰ τῆς Ἐφημερίδος τῆς Κυβερνήσεως.

Ἐν Σπάρτῃ τῇ 9 Σεπτεμβρίου 1976

Ἐντολῇ Νομάρχου
Ὁ Διευθυντὴς Τ.Υ.Ν. Λακωνίας
ΘΕΟΔ. ΒΙΝΑΤΣΕΛΑΣ

ΠΟΛΕΟΔΟΜΙΑ

ΑΠΟΦΑΣΕΙΣ

Ἀριθ. Η. 8889 (6)

Περὶ τροποποιήσεως τῶν ὅρων ἀρτιότητος τῶν οἰκοπέδων τοῦ ρυμοτομικοῦ σχεδίου πόλεως Παραλίας Πλατάνου Ν. Ἀχαΐας.

Ο ΝΟΜΑΡΧΗΣ ΑΧΑΪΑΣ

Ἔχοντες ὑπ' ὄψει:

1. Τὰς διατάξεις τοῦ Ν.Δ. 17.7.1923 «περὶ σχεδίων τῶν πόλεων κλπ.».
2. Τὰς διατάξεις τοῦ Νόμου 3200/55 «περὶ Διοικητικῆς ἀποκεντρώσεως» καὶ τὰς τοιαύτας τοῦ ἀπὸ 28.6.1955 Β.Δ. «περὶ ἐξαιρέσεως ἀπὸ τῆς ἁρμοδιότητος τῶν Νομαρχῶν ἀντικειμένων τινῶν ἁρμοδιότητος τοῦ Ὑπουργείου Δημ. Ἔργων».
3. Τὰς διατάξεις τοῦ ὑπ' ἀριθ. 863/60 Β.Δ.
4. Τὰς διατάξεις τοῦ Α.Ν. 314/68 «περὶ παροχῆς εἰς τὸν Ὑπουργὸν Βορείου Ἑλλάδος καὶ εἰς τοὺς Νομάρχας ἁρμοδιοτήτων κλπ.», ὡς καὶ τὰς τοιαύτας τοῦ Ν.Δ. 1018/71 «περὶ τροποποιήσεως καὶ συμπληρώσεως τοῦ Α.Ν. 314/68».
5. Τὰς διατάξεις τοῦ ὑπ' ἀριθ. 17/20.11.1943 Δ/τος.
6. Τὰς διατάξεις τοῦ ἀπὸ 25.8.1969 Β.Δ.
7. Τὰς διατάξεις τοῦ ὑπ' ἀριθ. 532/70 Ν.Δ. «περὶ συμπληρώσεως τῶν διατάξεων «περὶ Διοικητικῆς ἀποκεντρώσεως».
8. Τὰς διατάξεις τοῦ ὑπ' ἀριθ. 712/70 Β.Δ.
9. Τὴν ὑπ' ἀριθ. Α7/16/11/7.10.70 κοινὴν ἀπόφασιν τῶν Ὑπουργῶν Προεδρίας Κυβερνήσεως, Ἐσωτερικῶν καὶ Δημ. Ἔργων, «περὶ ὀργανώσεως τῶν Περ/κῶν Ὑπηρεσιῶν τοῦ Ὑπουργείου Δημ. Ἔργων».
10. Τὴν ὑπ' ἀριθ. 18/76 ἀπόφασιν τοῦ Κοινοτικοῦ Συμβουλίου Παραλίας Πλατάνου.
11. Τὸ ὑπ' ἀριθ. Η. 5612/23.7.76 ἔγγραφον τῆς Δ/νσεως Τεχν. Ὑπηρεσιῶν Ν. Ἀχαΐας πρὸς τὸ Π.Σ.Δ.Ε. (Τμῆμα Νομοῦ Ἀχαΐας).
12. Τὴν σύμφωνον γνωμοδότησιν τοῦ Π.Σ.Δ.Ε. (Τμῆμα Νομοῦ Ἀχαΐας), διατυπωθεῖσαν εἰς τὸ ὑπ' ἀριθ. 15/25/25.8.1976 πρακτικὸν αὐτοῦ, ἀποφασίζομεν:

Ἐγκρίνομεν τὴν τροποποίησιν τῶν ἰσχυόντων ὅρων ἀρτιότητος τῶν οἰκοπέδων τοῦ ρυμοτομικοῦ σχεδίου πόλεως Παραλίας Πλατάνου καὶ καθορίζομεν νέους τοιούτους ὡς ἀκολούθως: οἰκόπεδα ἔχοντα πρόσωπον 13 μ., βάθος 16 μ. καὶ ἐμβαδὸν 300 μ², κατὰ παρέκκλισιν διὰ τὰ ὑπάρχοντα οἰκόπεδα πρὸ τῆς 25ης Αὐγούστου 1969 πρόσωπον 8 μ., βάθος 12 μ. καὶ ἐμβαδὸν 150 μ².

Ἡ παροῦσα δημοσιευθήτω διὰ τῆς Ἐφημερίδος τῆς Κυβερνήσεως.

Ἐν Πάτραις τῇ 6 Σεπτεμβρίου 1976

Ὁ Νομάρχης
Σ. ΤΣΙΡΚΑΣ

ΕΚ ΤΟΥ ΕΘΝΙΚΟΥ ΤΥΠΟΓΡΑΦΕΙΟΥ